


План 1-го этажа на отм. 0,000

Экспликация помещений

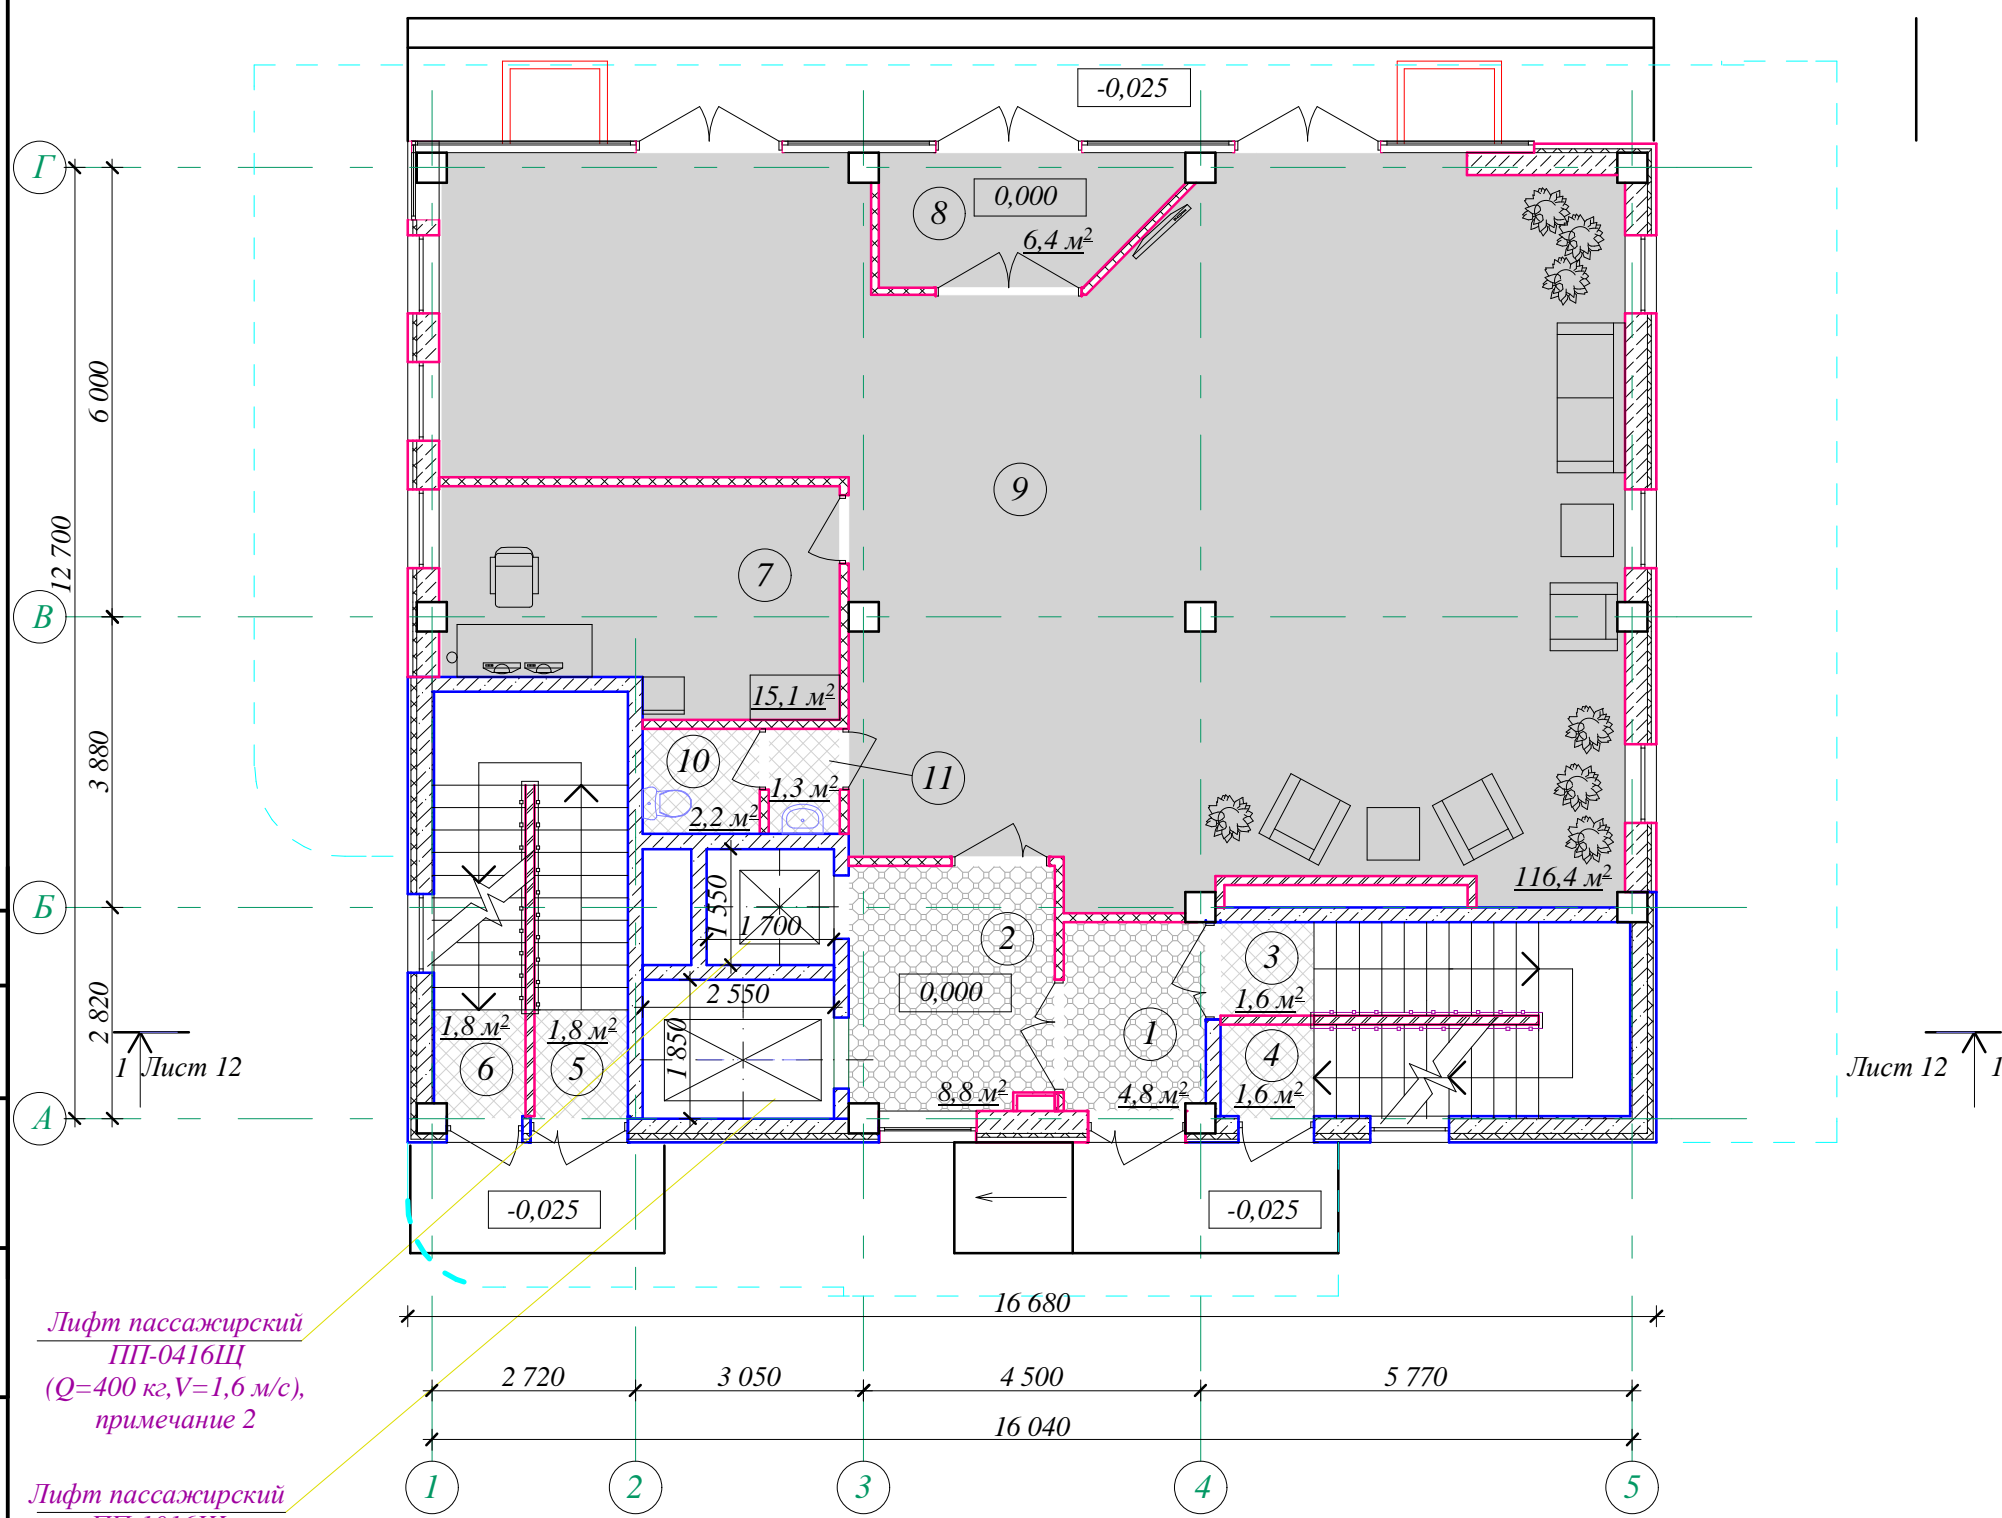

Номер помещения	Наименование помещения	Площадь, м²	Категория помещения
1	Тамбур	4,8	—
2	Лифтовой холл	8,8	—
3	Лестничная площадка	1,6	—
4	Лестничная площадка	1,6	—
5	Лестничная площадка	1,8	—
6	Лестничная площадка	1,8	—
7	Комната охраны, пультовая	15,1	—
8	Тамбур	6,4	—
9	Вестибюль	116,4	—
10	Сан. узел	2,2	—
11	Сан. узел	1,3	—
Итого:			

Согласовано

Взам. инв. №
Подпись и дата
Инв. № подл.

Лифт пассажирский
ПП-0416Щ
(Q=400 кг, V=1,6 м/с),
примечание 2


Лифт пассажирский
ПП-1016Щ
(Q=1000кг, V=1,6 м/с),
примечание 1

Примечание.
1. Согласно строительному заданию компании "Щербинские лифты." Предусмотреть лифт с режимом "Перевозка пожарных подразделений."
2. Согласно строительному заданию компании "Щербинские лифты."

09-2008-AP					
ОАО "Строй-комплект"					
Изм.	Кол.уч.	Лист	№ док	Подпись	Дата
ГИП		Малахов			
Разработал		Яворская			
				Административное здание по адресу: г. Пермь, Ленинский р-н, ул. Орджоникидзе, 73	Стадия Лист Листов
				ПД	4 18
				План 1-го этажа на отм. 0,000	ЗАО "Компания "Энтерпрайз" г. Пермь

План 3-го, этажа на отм. +6,900

Экспликация помещений

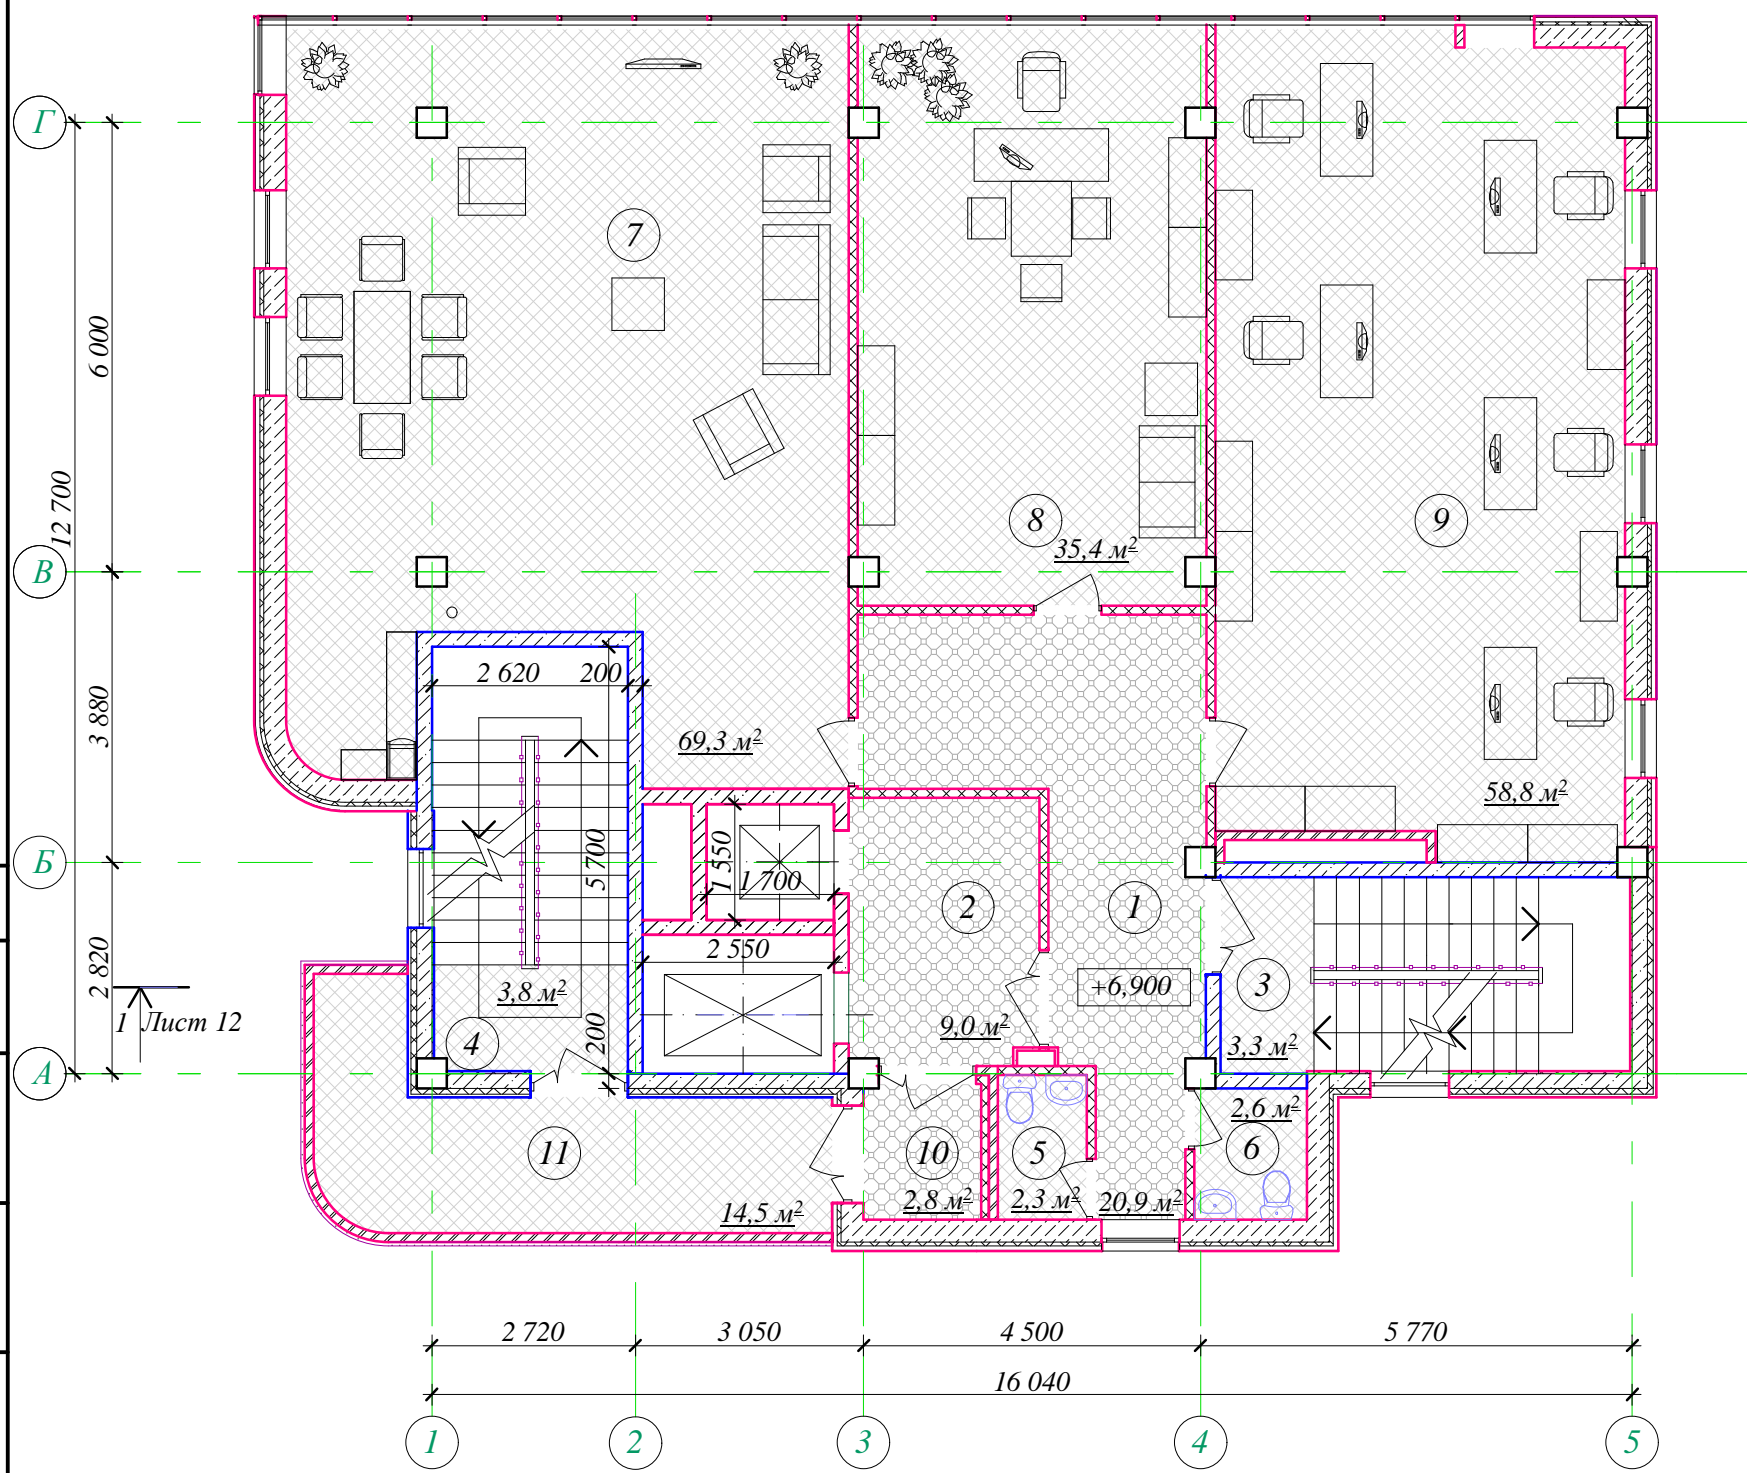


Номер помещения	Наименование помещения	Площадь, м²	Категория помещения
1	Холл	20,9	—
2	Лифтовой холл	9,0	—
3	Лестничная площадка	3,3	—
4	Лестничная площадка	3,8	—
5	Комната уборочного инвентаря	2,3	—
6	Сан. узел	2,6	—
7	Комната отдыха, приёма пищи	69,3	—
8	Кабинет директора	35,3	—
9	Офисное помещение	58,8	—
10	Тамбур	2,8	—
11	Балкон	14,5	—
Итого:			

Согласовано

Изм. № подл.	Подпись и дата	Взам. инв. №

09-2008-AP						
ОАО "Строй-комплект"						
Изм.	Кол.уч.	Лист	№ док	Подпись	Дата	
ГИП	Малахов					
Разработал	Яворская					
Административное здание по адресу: г. Пермь, Ленинский р-н, ул. Орджоникидзе, 73				Стадия	Лист	Листов
План 3-го этажа на отм. +6,900				ПД	6	18
				ЗАО "Компания "Энтерпрайз" г. Пермь		

План 4-го этажа на отм. +10,200

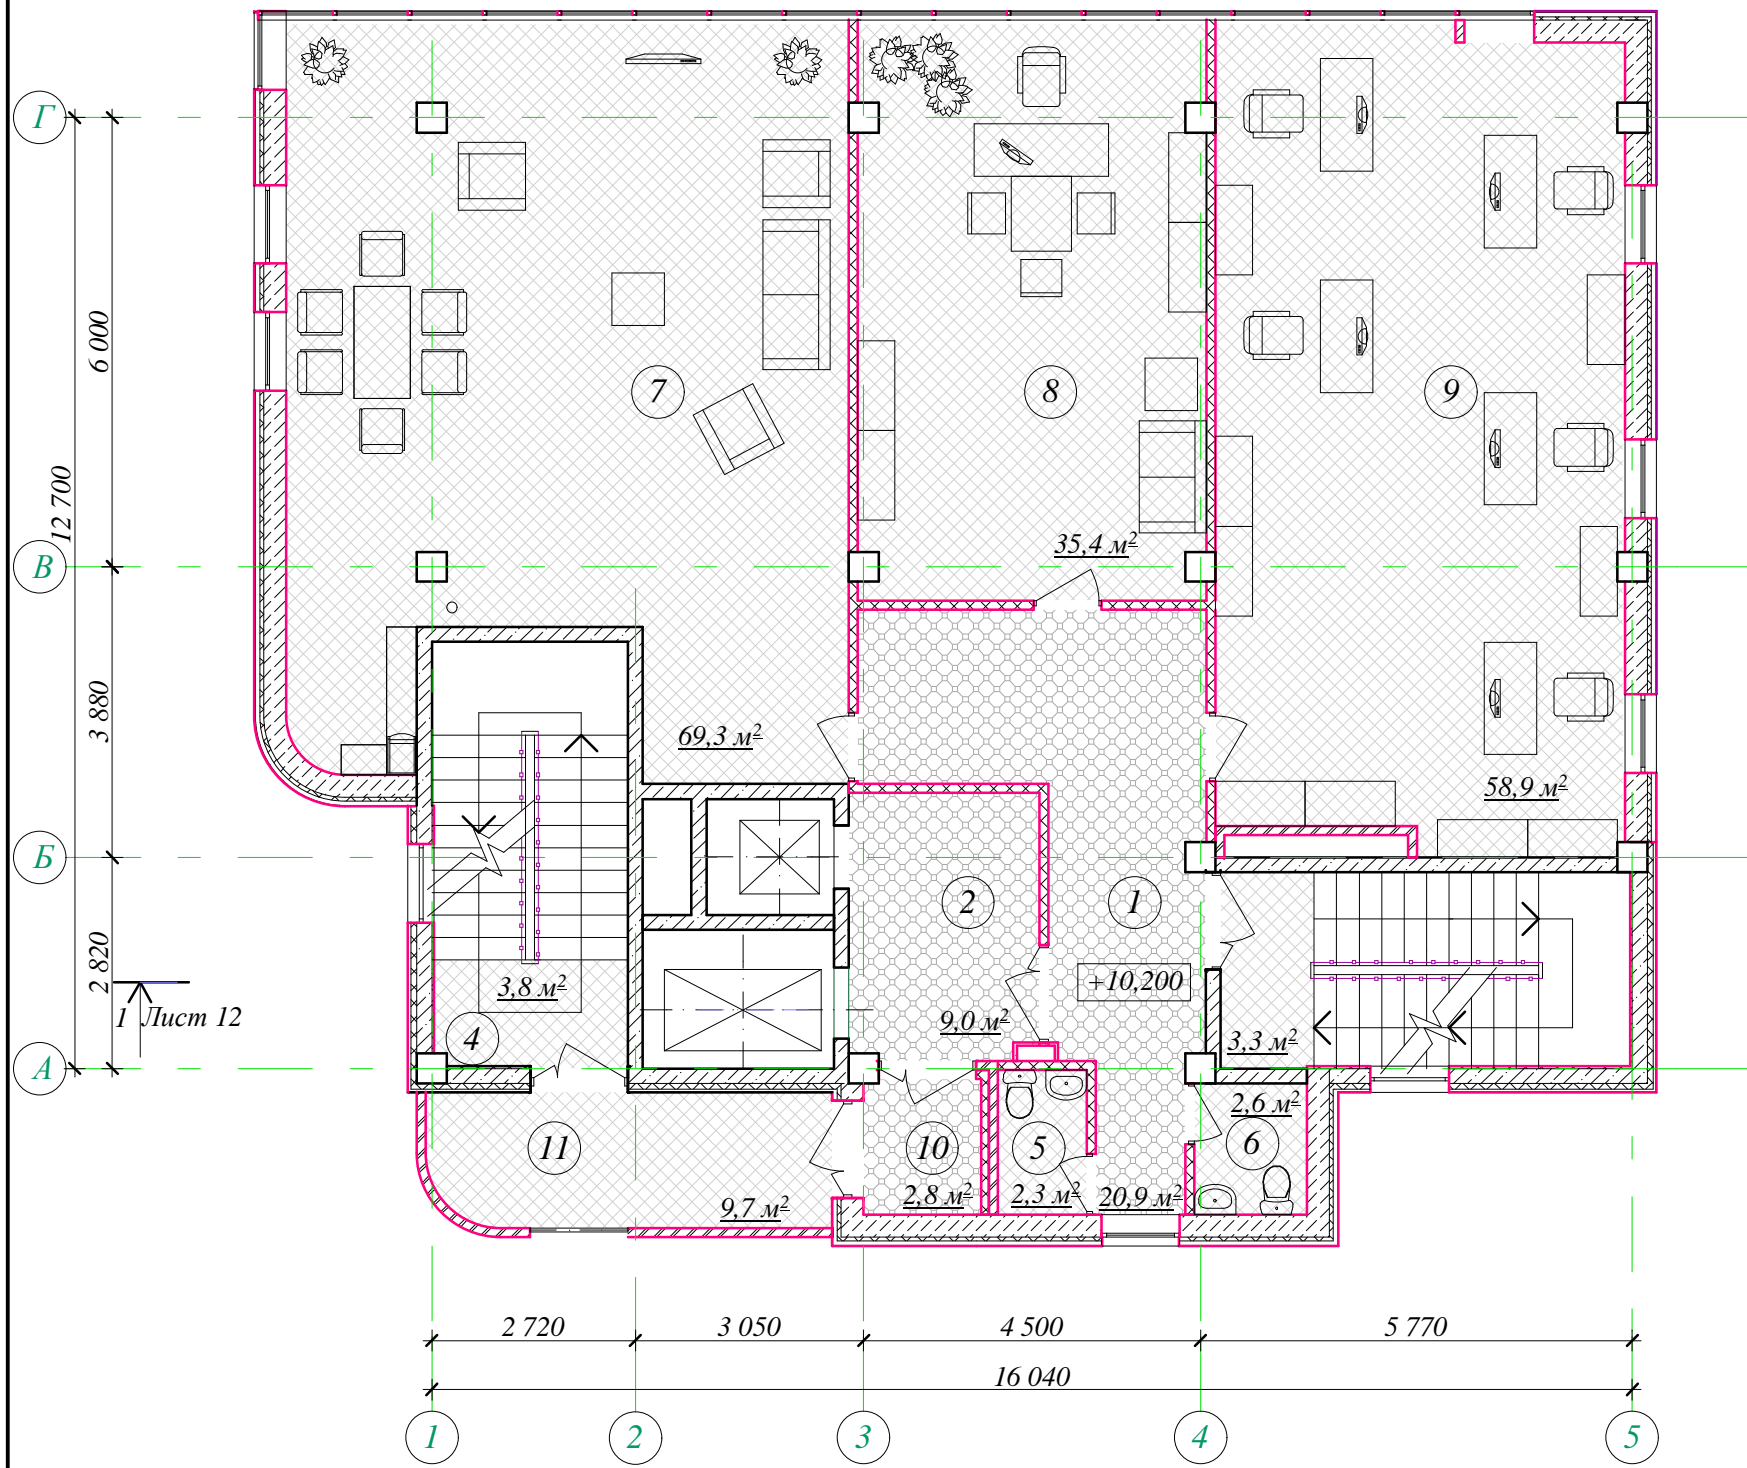


Экспликация помещений

Номер помещения	Наименование помещения	Площадь, м ²	Категория помещения
1	Холл	20,9	—
2	Лифтовой холл	9,0	—
3	Лестничная площадка	3,3	—
4	Лестничная площадка	3,8	—
5	Комната уборочного инвентаря	2,3	—
6	Сан. узел	2,6	—
7	Комната отдыха, приёма пищи	69,3	—
8	Кабинет директора	35,4	—
9	Офисное помещение	58,9	—
10	Тамбур	2,8	—
11	Балкон	9,7	—
Итого:			

Лист 12 ↑ 1

						09-2008-AP			
						ОАО "Строй-комплект"			
Изм.	Кол.уч.	Лист	№ док	Подпись	Дата	Административное здание по адресу: г. Пермь, Ленинский р-н, ул. Орджоникидзе, 73	Стадия	Лист	Листов
							ПД	7	18
						План 4-го этажа на отм. +10,200	ЗАО "Компания "Энтерпрайз" г. Пермь		

План 5-го этажа на отм. +13,500

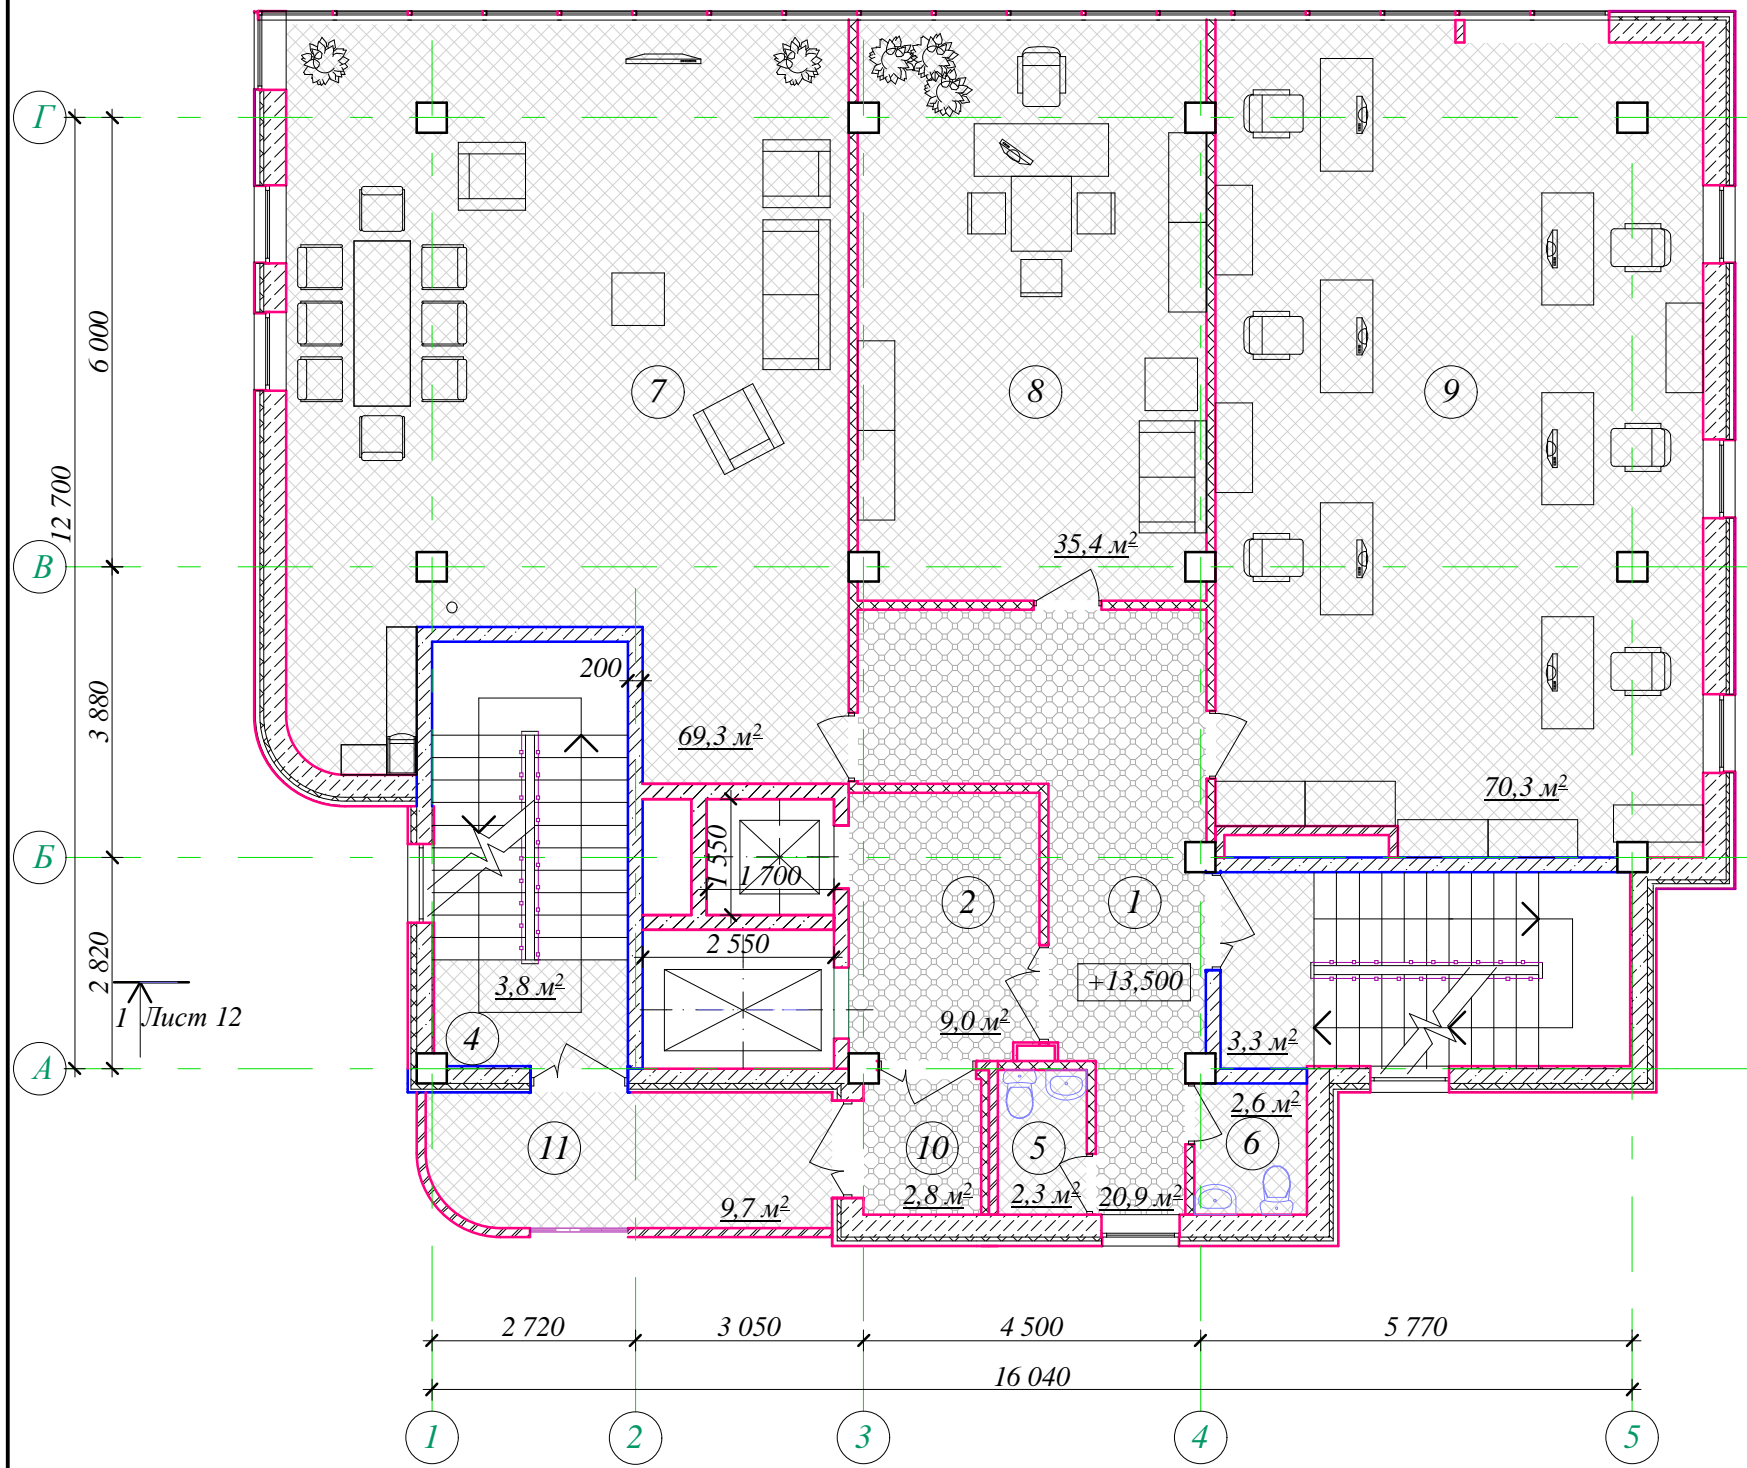


Экспликация помещений

Номер помещения	Наименование помещения	Площадь, м²	Категория помещения
1	Холл	20,9	—
2	Лифтовой холл	9,0	—
3	Лестничная площадка	3,3	—
4	Лестничная площадка	3,8	—
5	Комната уборочного инвентаря	2,3	—
6	Сан. узел	2,6	—
7	Комната отдыха, приёма пищи	69,3	—
8	Кабинет директора	35,4	—
9	Офисное помещение	70,3	—
10	Тамбур	2,8	—
11	Балкон	9,7	—
Итого:			

						09-2008-AP			
						ОАО "Строй-комплект"			
Изм.	Кол.уч.	Лист	№ док	Подпись	Дата	Административное здание по адресу: г. Пермь, Ленинский р-н, ул. Орджоникидзе, 73	Стадия	Лист	Листов
							ПД	8	18
						План 5-го этажа на отм. +13,500	ЗАО "Компания "Энтерпрайз" г. Пермь		

План 6-10-го этажей

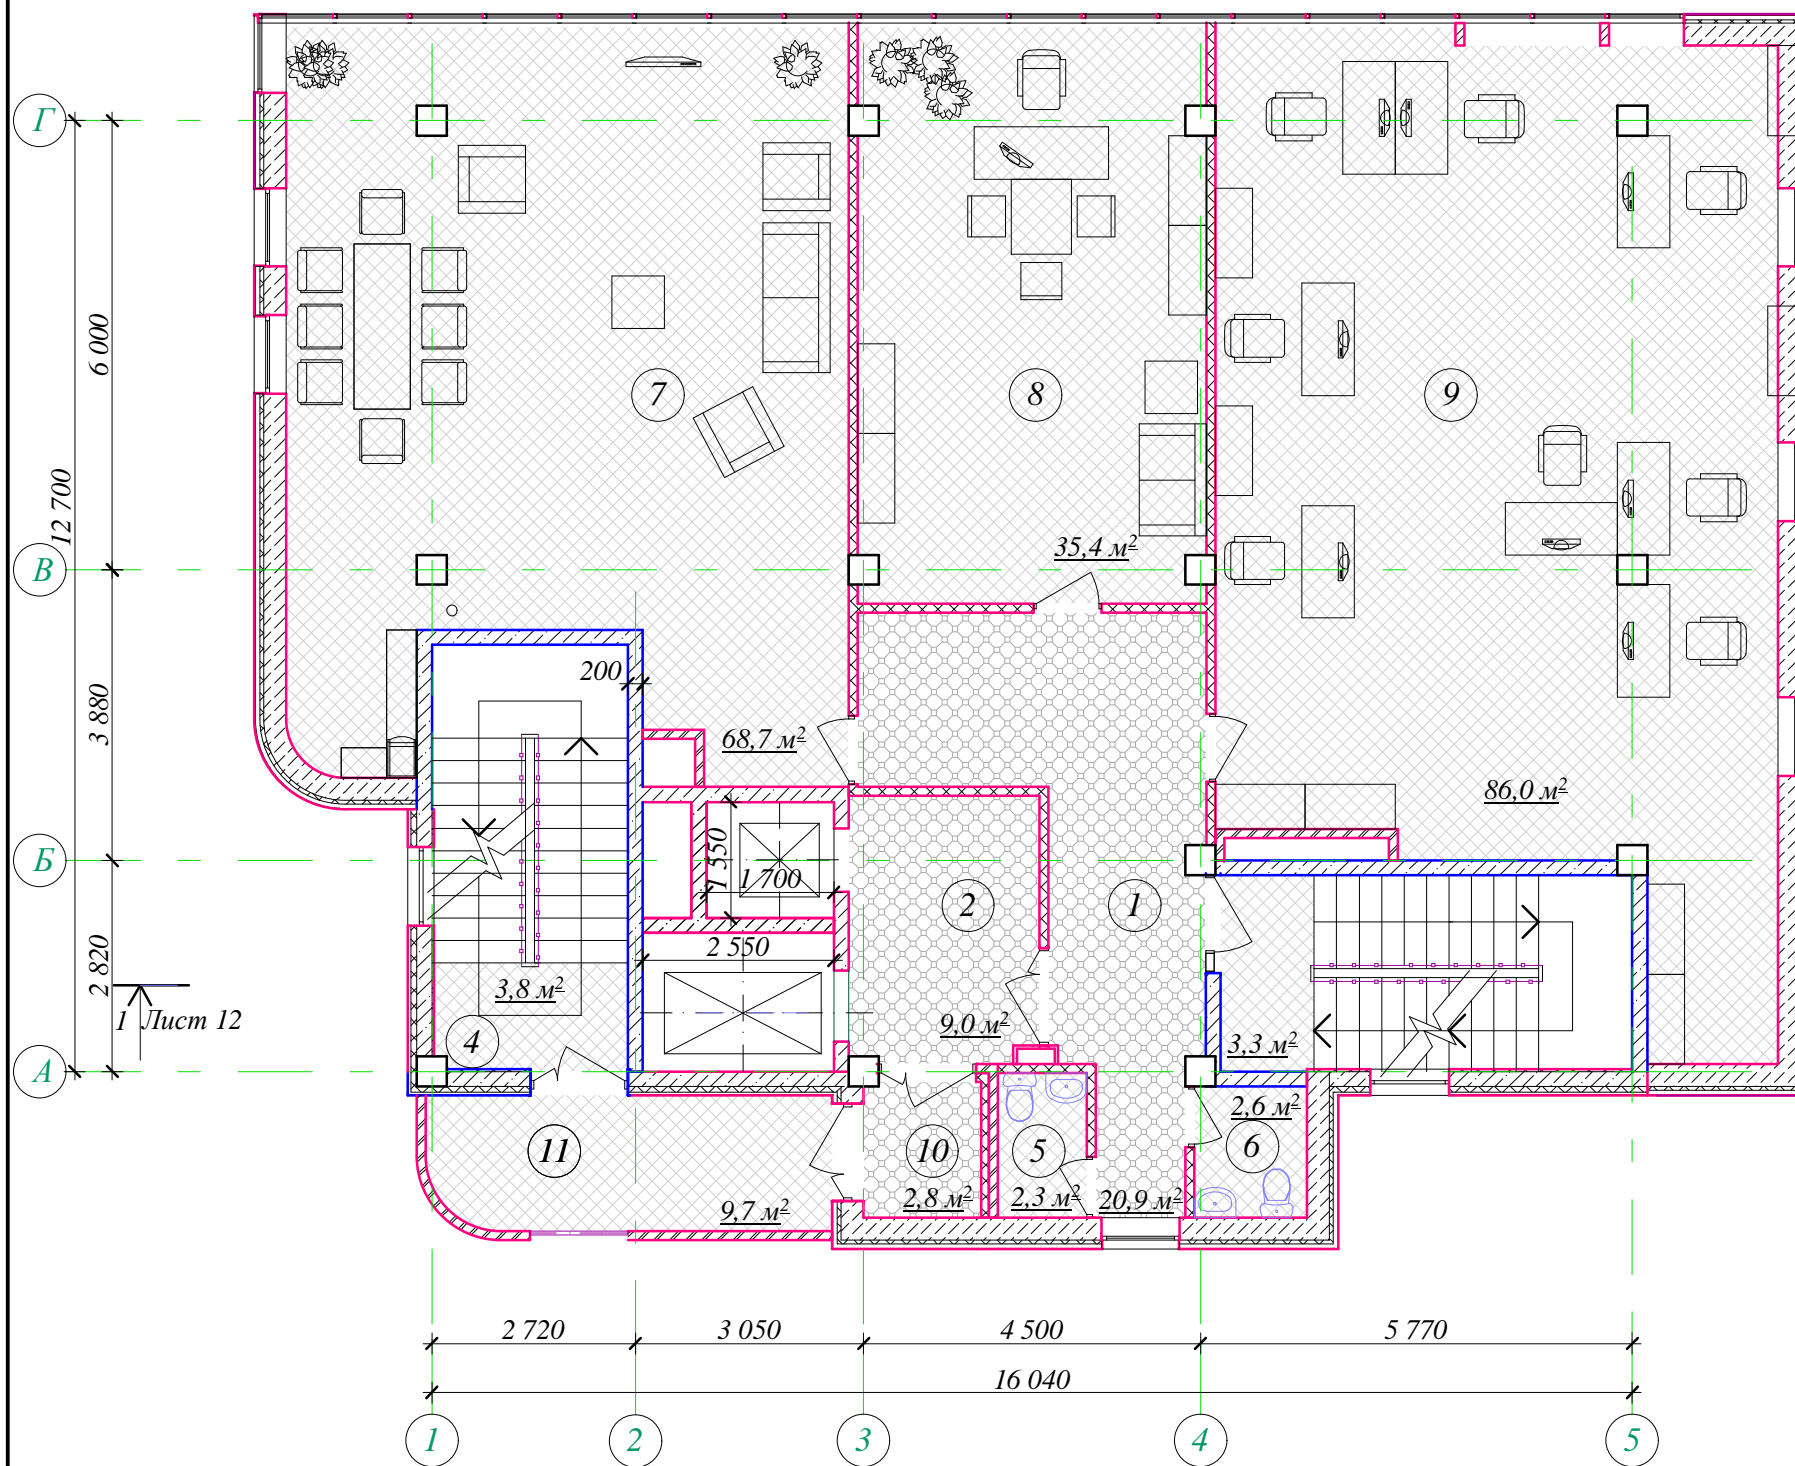


Экспликация помещений

Номер помещения	Наименование помещения	Площадь, м²	Категория помещения
1	Холл	20,9	—
2	Лифтовой холл	9,0	—
3	Лестничная площадка	3,3	—
4	Лестничная площадка	3,8	—
5	Комната уборочного инвентаря	2,3	—
6	Сан. узел	2,6	—
7	Комната отдыха, приёма пищи	68,7	—
8	Кабинет директора	35,4	—
9	Офисное помещение	86,0	—
10	Тамбур	2,8	—
11	Балкон	9,7	—
Итого:			

Лист 12 ↑ 1

						09-2008-AP			
						ОАО "Строй-комплект"			
Изм.	Кол.уч.	Лист	№ док	Подпись	Дата	Административное здание по адресу: г. Пермь, Ленинский р-н, ул. Орджоникидзе, 73	Стадия	Лист	Листов
							ПД	9	18
						План 6-10-го этажей	ЗАО "Компания "Энтерпрайз" г. Пермь		

План 11-го этажа на отм. +33,300

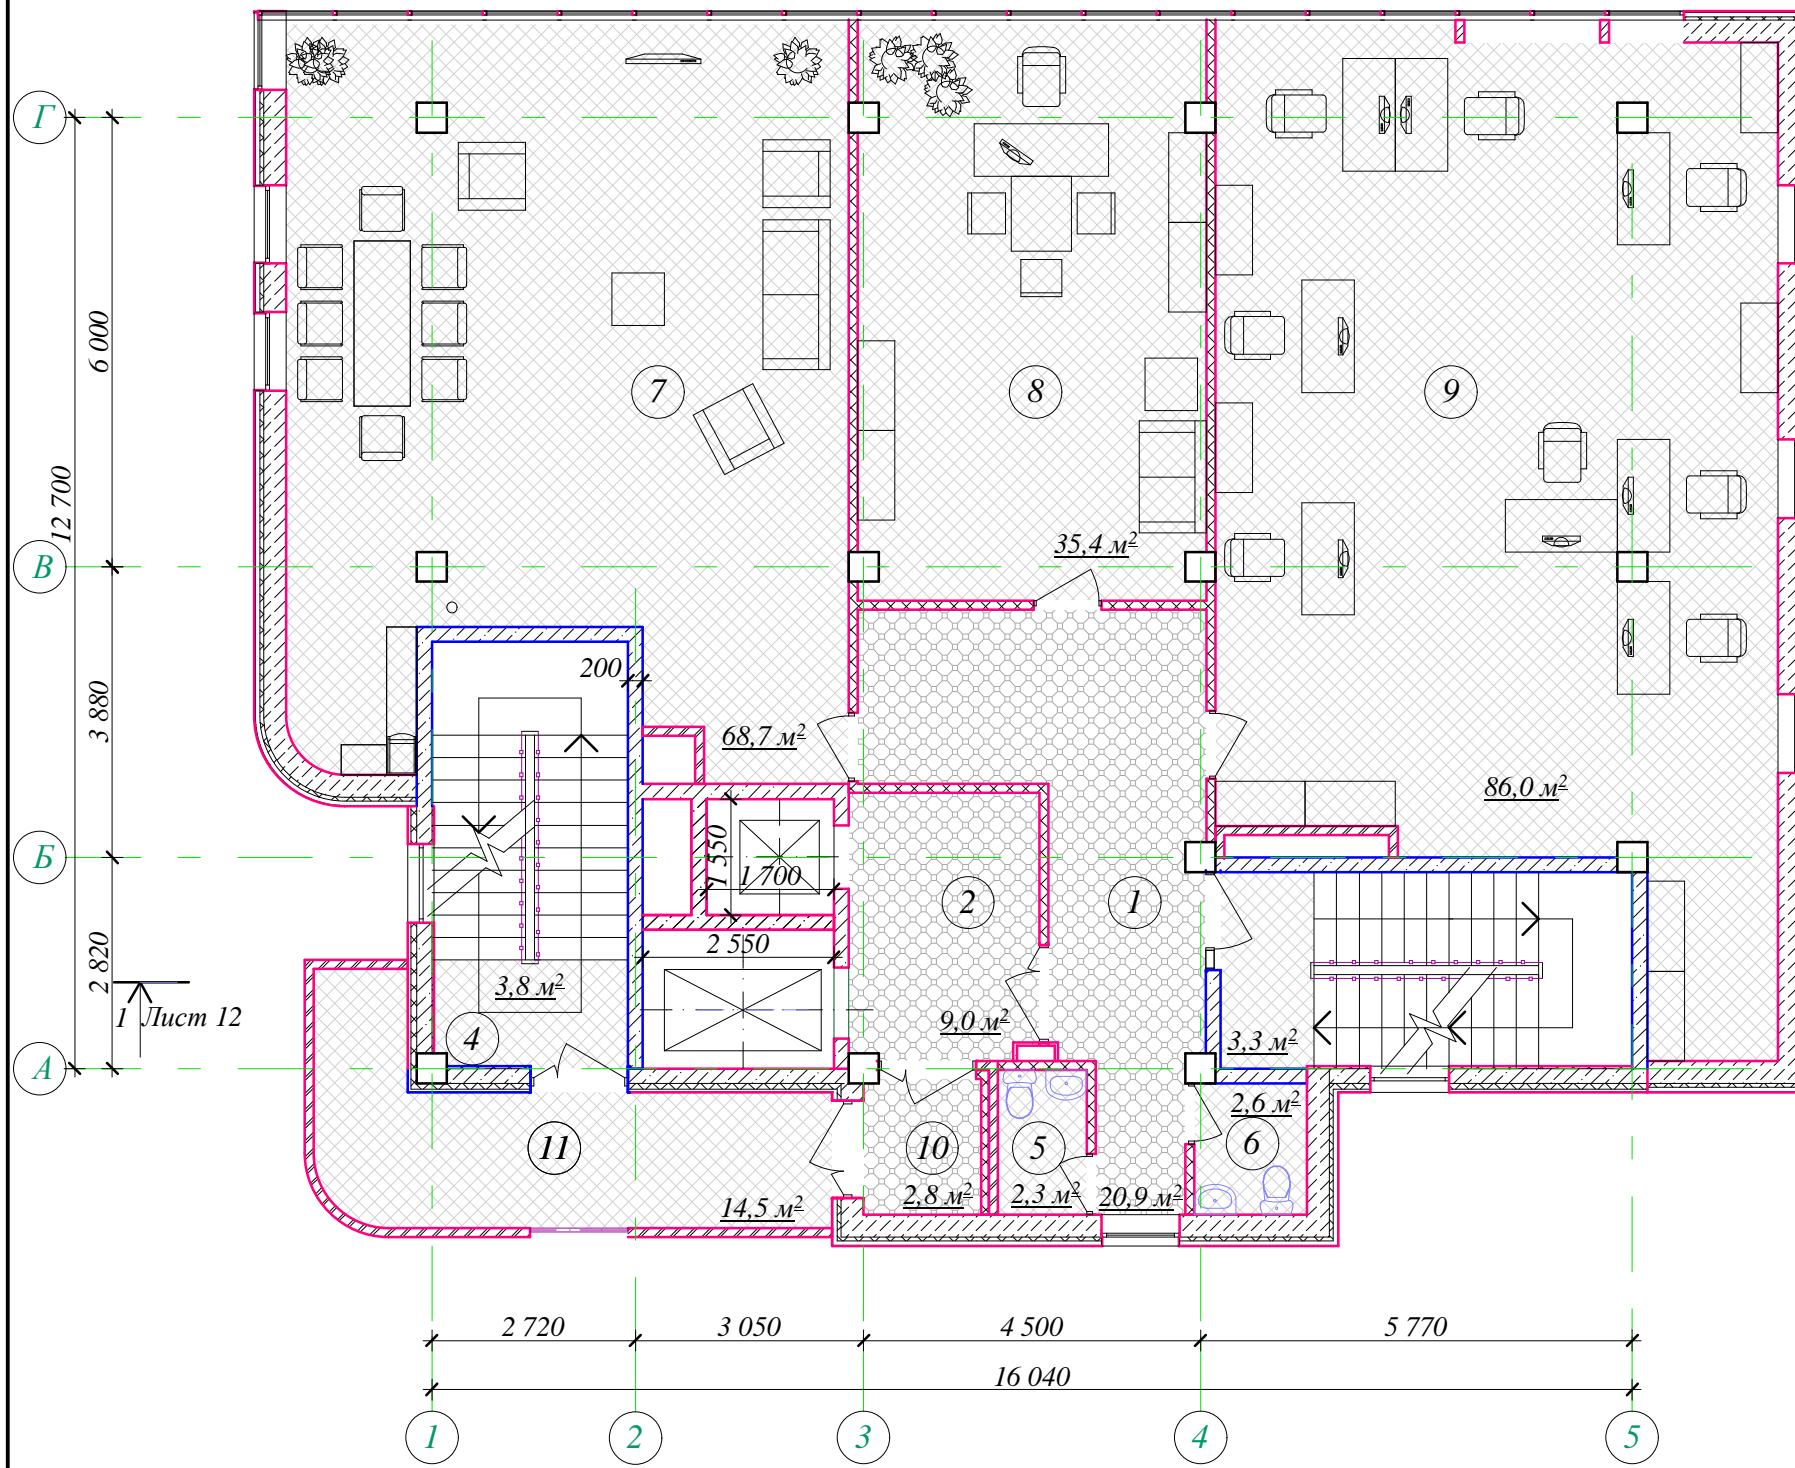

Экспликация помещений

Номер помещения	Наименование помещения	Площадь, м²	Категория помещения
1	Холл	20,9	—
2	Лифтовой холл	9,0	—
3	Лестничная площадка	3,3	—
4	Лестничная площадка	3,8	—
5	Комната уборочного инвентаря	2,3	—
6	Сан. узел	2,6	—
7	Комната отдыха, приёма пищи	68,7	—
8	Кабинет директора	35,4	—
9	Офисное помещение	86,0	—
10	Тамбур	2,8	—
11	Балкон	14,7	—
Итого:			


Лист 12 ↑ 1

09-2008-AP

ОАО "Строй-комплект"

Изм.	Кол.уч.	Лист	№ док	Подпись	Дата				
						Административное здание по адресу: г. Пермь, Ленинский р-н, ул. Орджоникидзе, 73	Стадия	Лист	Листов
							ПД	10	18
						План 11-го этажа на отм. +33,300	ЗАО "Компания "Энтерпрайз" г. Пермь		

План кровли

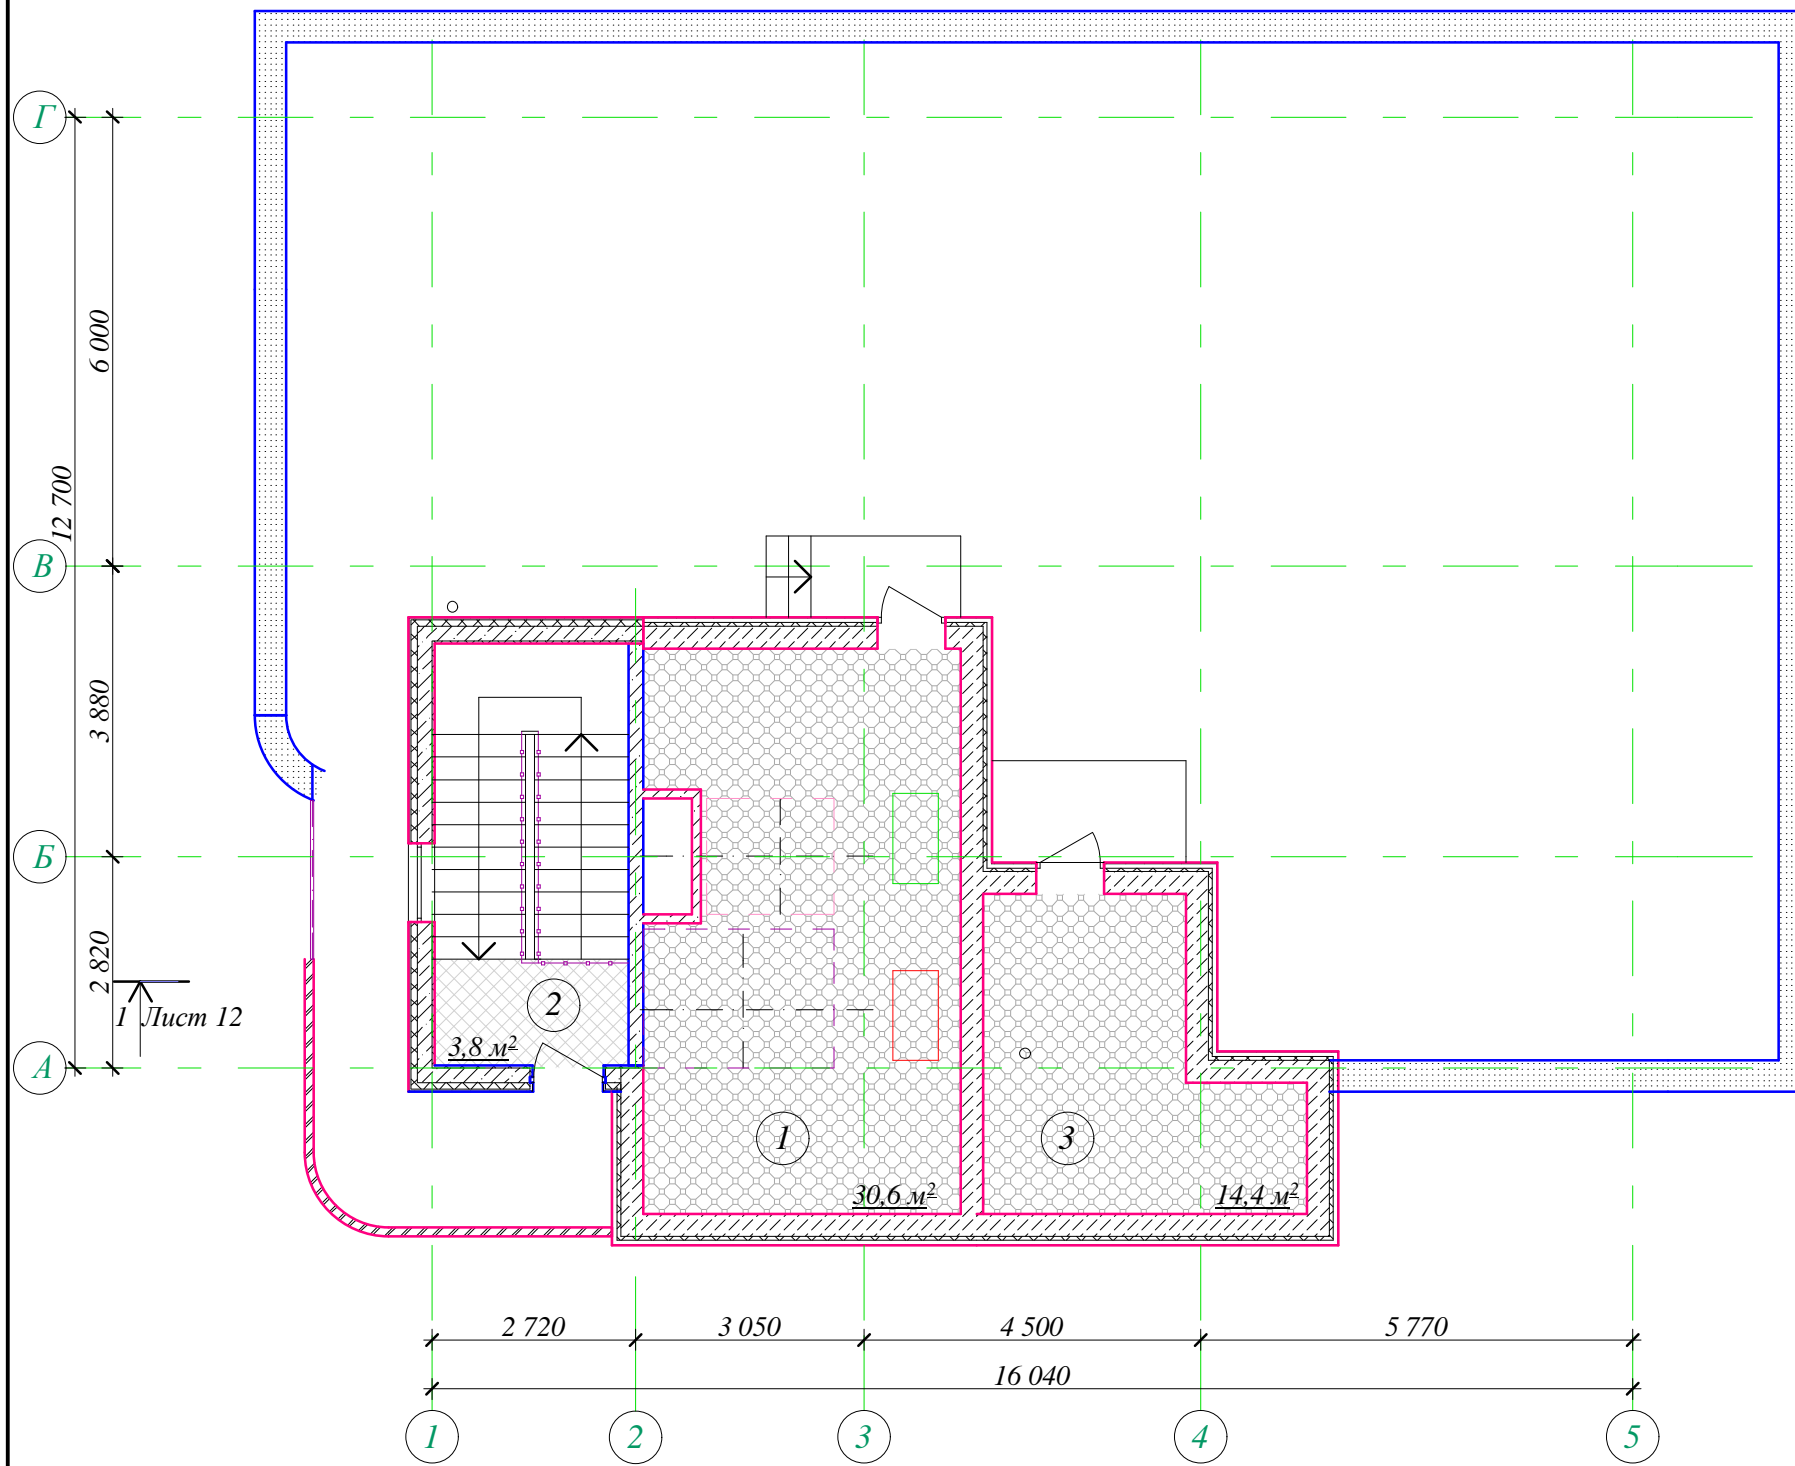

Лист 12 ↑ 1

Экспликация помещений

Номер помещения	Наименование помещения	Площадь, м²	Категория помещения
1	Машинное помещение	30,6	
2	Лестничная площадка	3,8	—
3	Венткамера	14,4	
Итого:		48,8	

						09-2008-AP			
						ОАО "Строй-комплект"			
Изм.	Кол.уч.	Лист	№ док	Подпись	Дата	Административное здание по адресу: г. Пермь, Ленинский р-н, ул. Орджоникидзе, 73	Стадия	Лист	Листов
							ПД	11	18
						План кровли	ЗАО "Компания "Энтерпрайз" г. Пермь		