Схема генплана

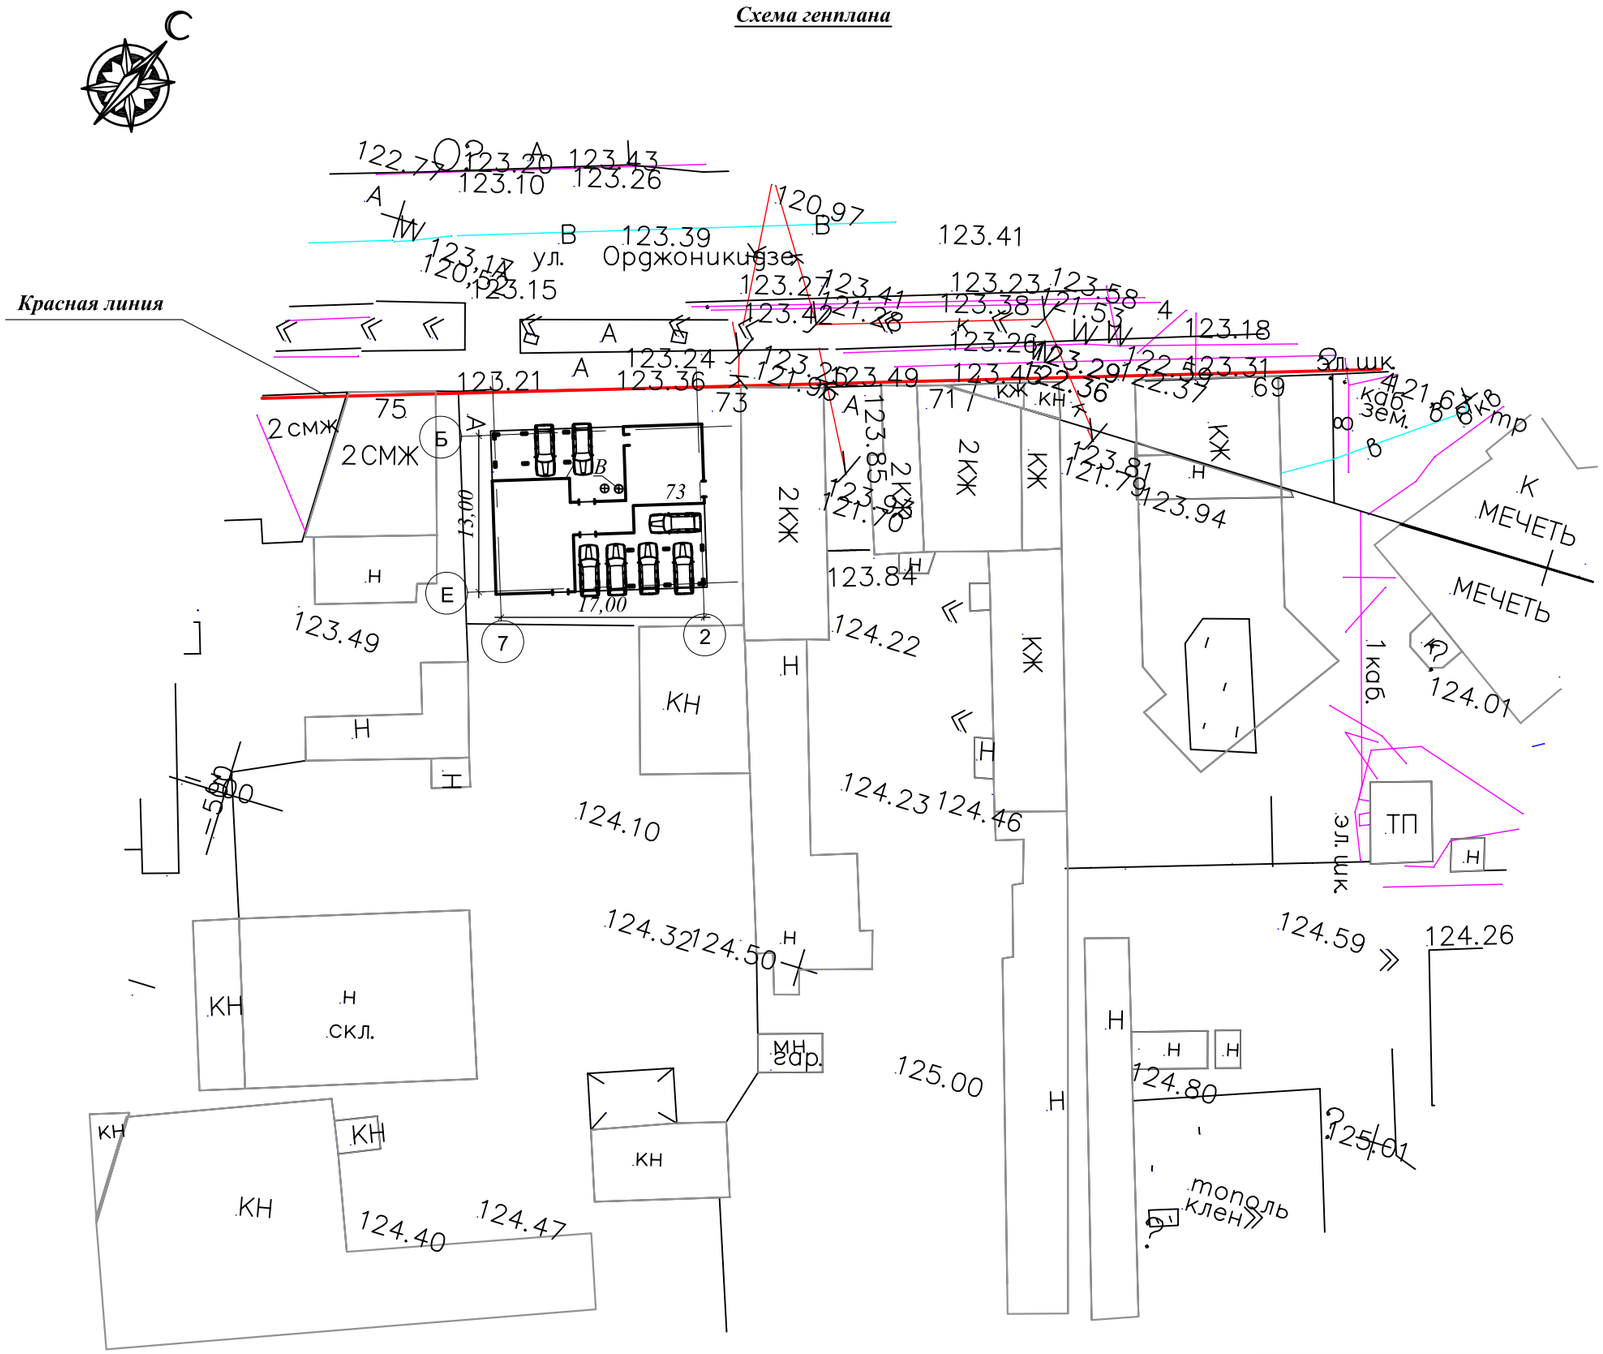

Условные обозначения:

- Проектируемое здание

В - Вазон цветочный

						09-2008-АР			
						ОАО "Строй-комплект"			
Изм.	№уч.	Лист	№док	Подпись	Дата				
ГИП		Малахов			08.08	Административное здание по адресу: г. Пермь, Ленинский р-н, ул. Орджоникидзе, 73	Стадия	Лист	Листов
Разработал		Яворская			08.08		ЭП	2	
						Схема генплана	ЗАО "Компания "Энтерпрайз"		